



中裕工程集团有限公司

Zhongyu Engineering Group Co. LTD

规 划 图 纸

设计号

专 业

规划

建设单位

项目名称

铭泽市场改造工程-门楼项目建设工程设计方案

铭泽市场改造工程-门楼项目
建设工程设计方案



中裕工程集团有限公司

Zhongyu Engineering Group Co. LTD

资质等级： 建筑行业（建筑工程）甲级

证书编号： A114013968

资质等级： 城乡规划编制 乙级

证书编号： 晋自资规乙字23140054

2025年011月

设计单位资质章



设计单位出图章


山西省城乡规划（国土空间规划）编制资质专用章

晋自资规乙字23140054


有效期限至2030年07月29日

铭泽市场改造工程-门楼项目建设工程设计方案

总平面布置图

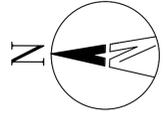

1:1000

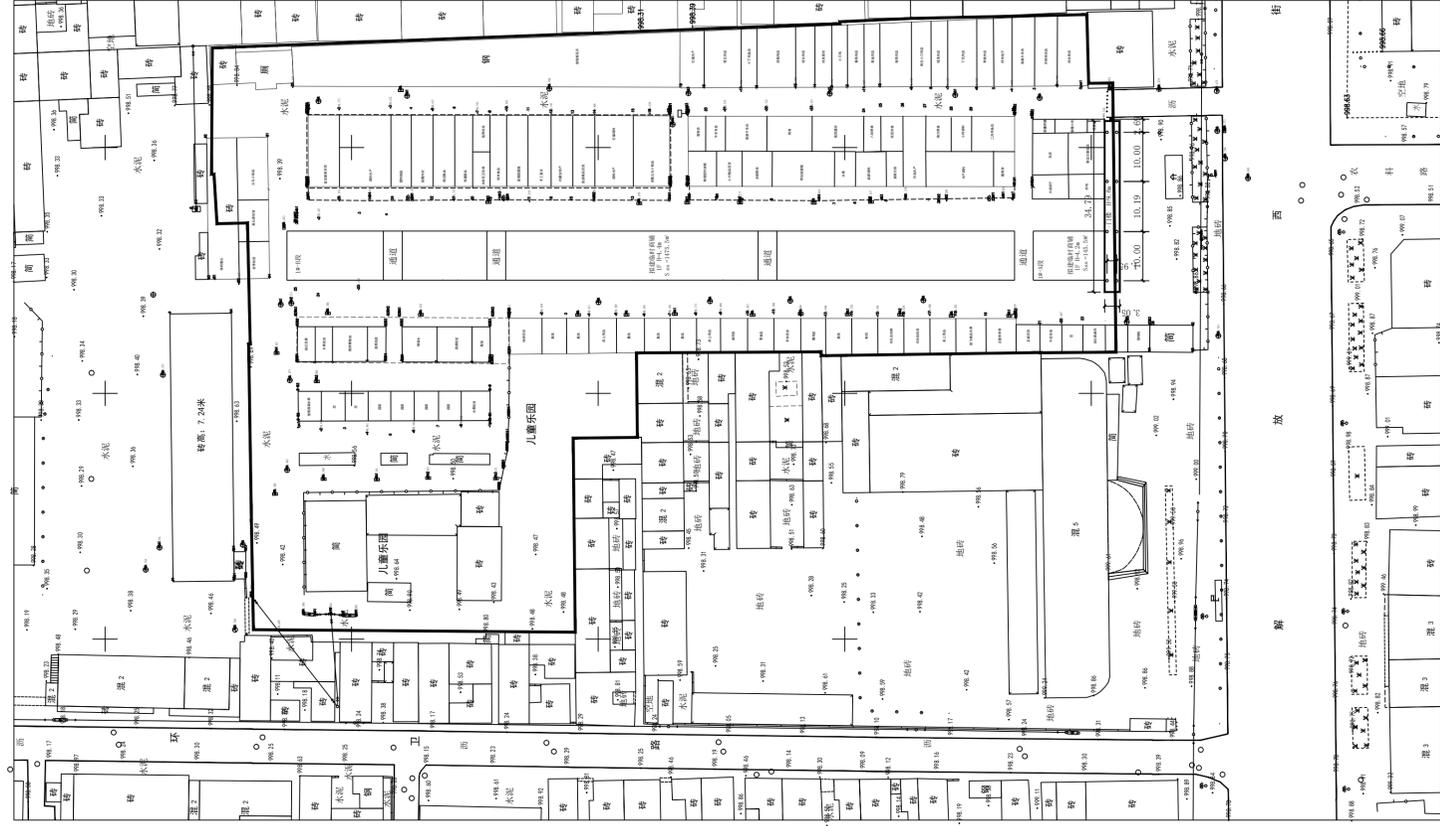

说明

- 1、本期规划为铭泽市场改造工程-门楼项目建设工程设计方案——总平面布置图。
- 2、本规划依据:A、国家现行有关建筑、绿化、消防、人防等设计规范要求;
- 3、建筑造型以现代建筑风格为主,建筑设计要综合考虑建筑节能、节水、节电、节材、垃圾分类处理及中水利用。
- 4、图中厂区内建筑所示尺寸为建筑最外部控制尺寸,所有建筑施工图尺寸都不得突破此尺寸。

规划单栋临时建筑明细表

编号	名称	用途	层数(层)	高度(m)	单栋面积(m ²)	单栋基底面积(m ²)	备注
1	门楼	拟建临时造型构筑物	1	9.6	106.1	106.1	



山西省城乡规划设计(国土空间规划)编制资质专用章
晋自资规乙字23140054
有效期至2030年07月29日



中裕工程集团有限公司

Zhongyu Engineering Group Co., LTD

证书编号: A114013968

证书编号: A214013965

- 建筑行业(建筑工程)甲级
- 电力行业(风力发电)专业甲级
- 风景园林工程设计专项甲级
- 环境工程设计专项(水污染防治工程)甲级
- 煤炭行业(矿井)专业乙级
- 化工石化医药行业乙级
- 电力行业乙级 冶金行业乙级
- 机械行业(通用设备制造业工程)专业乙级
- 商务粮行业(成品油储运工程)专业乙级
- 轻纺行业(制盐及盐化工程、化纤工程)专业乙级
- 建材行业(新型建筑材料工程)专业乙级
- 公路行业(公路)专业丙级
- 市政行业乙级
- 农林行业(农业工程)乙级
- 农林行业(农业综合开发生态工程)专业乙级
- 环境工程(固体废物处理处置工程)专项乙级
- 煤炭行业(选煤厂)专业乙级
- 建材行业(非金属矿及原料制备工程)专业乙级
- 城乡规划编制 乙级 晋自资规乙字23140054

建设单位:

工程名称: 铭泽市场改造工程-门楼项目
建设工程设计方案

图名: 总平面布置图

设计编号:

	姓名	签名
项目负责人	杨政宇	杨政宇
专业负责人	杨政宇	杨政宇
设计	张广龙	张广龙
校对	郭欣	郭欣
审核	杨政宇	杨政宇
审定	杨政宇	杨政宇
设计阶段	施工图	
图号	规划-01	
专业	规划	
日期	2025. 11	